


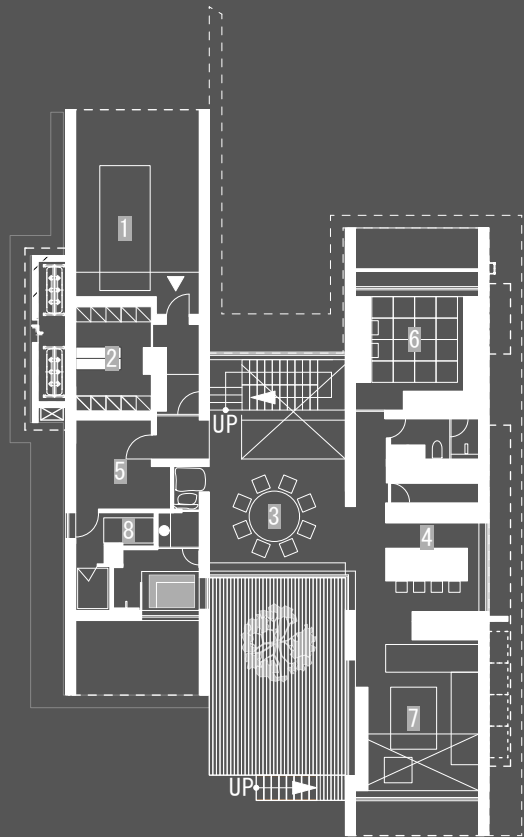
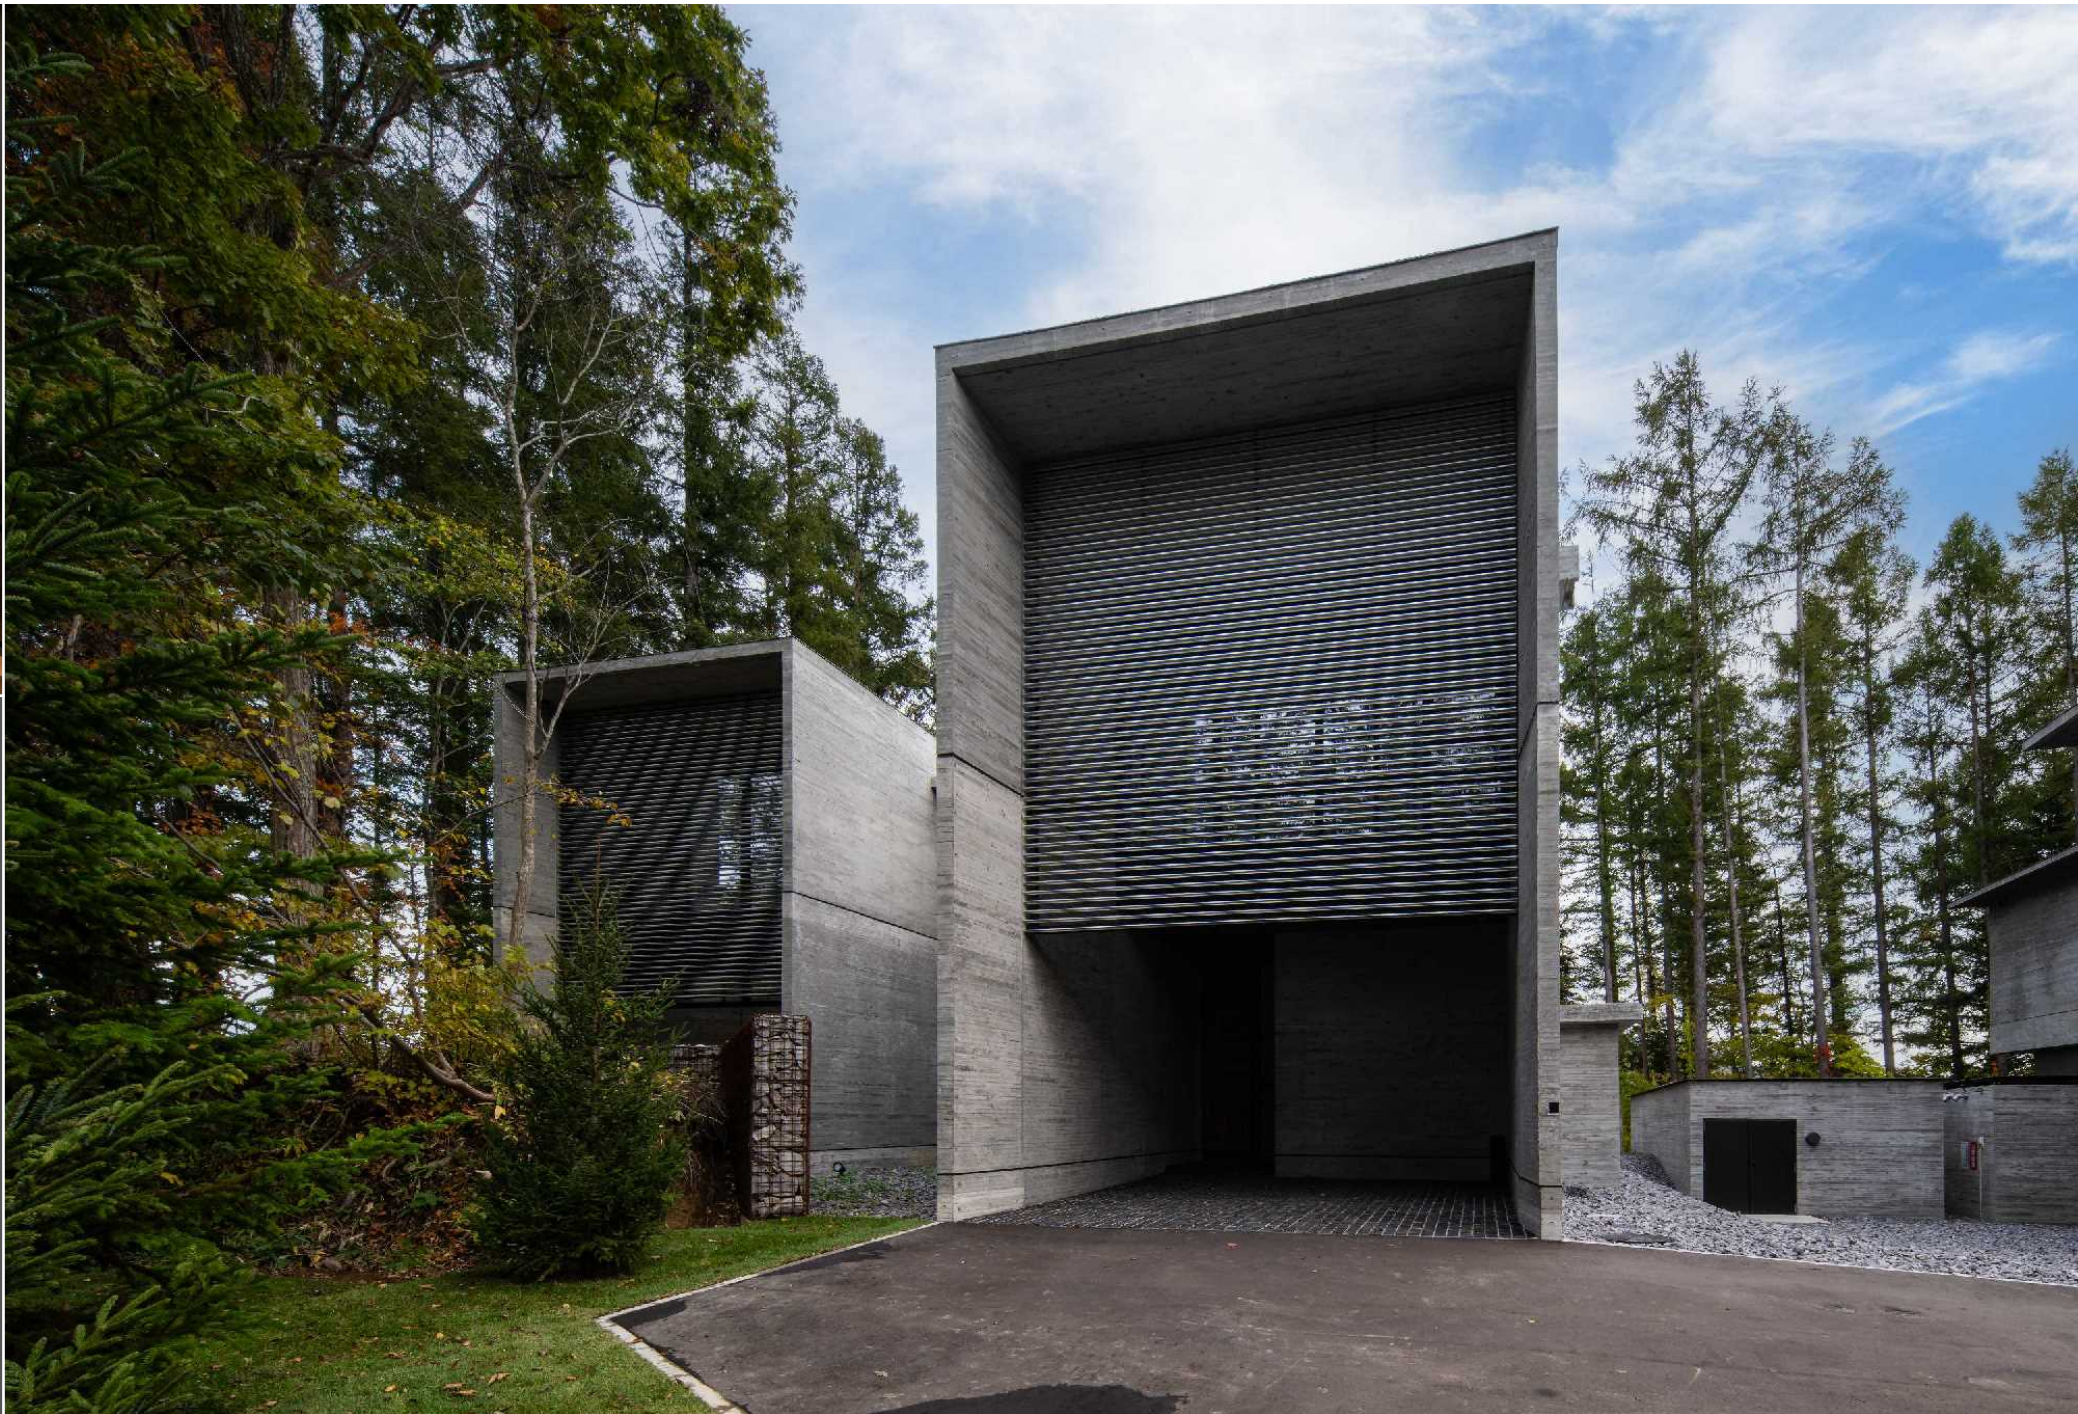
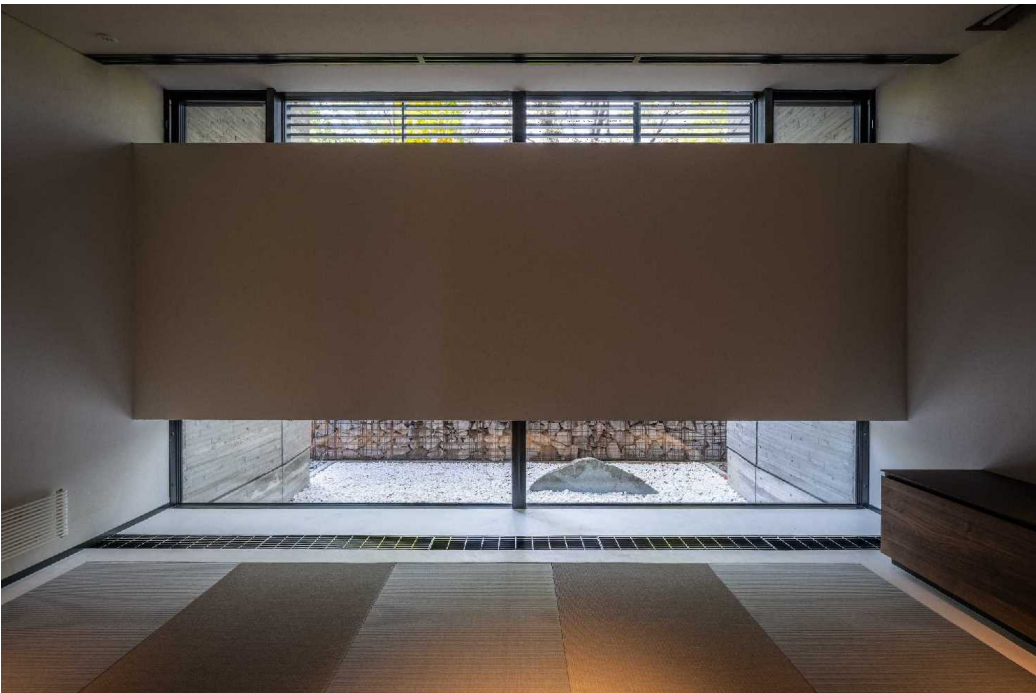
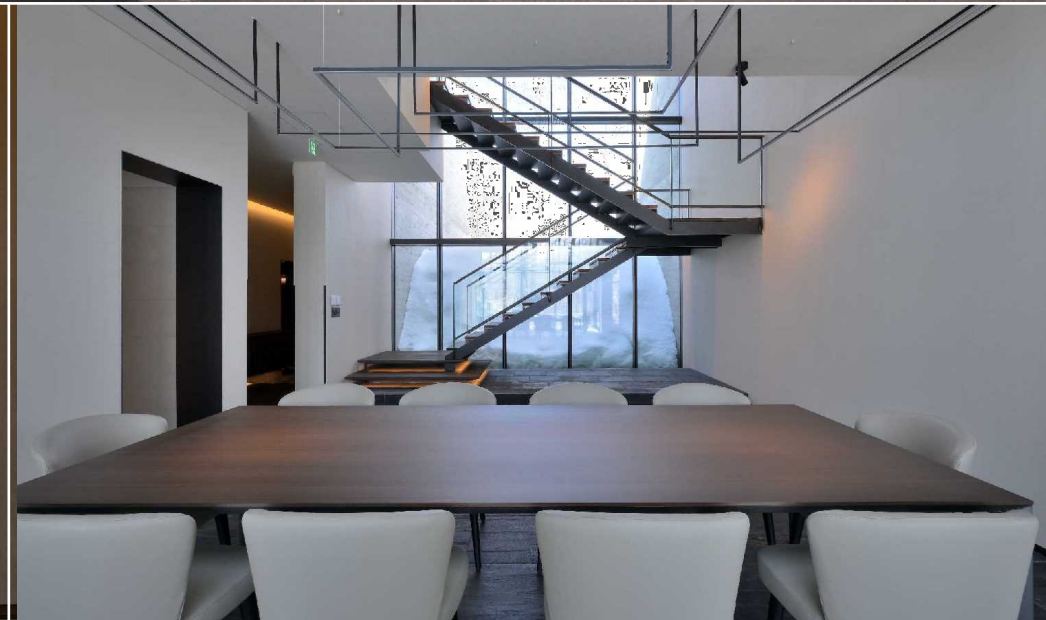
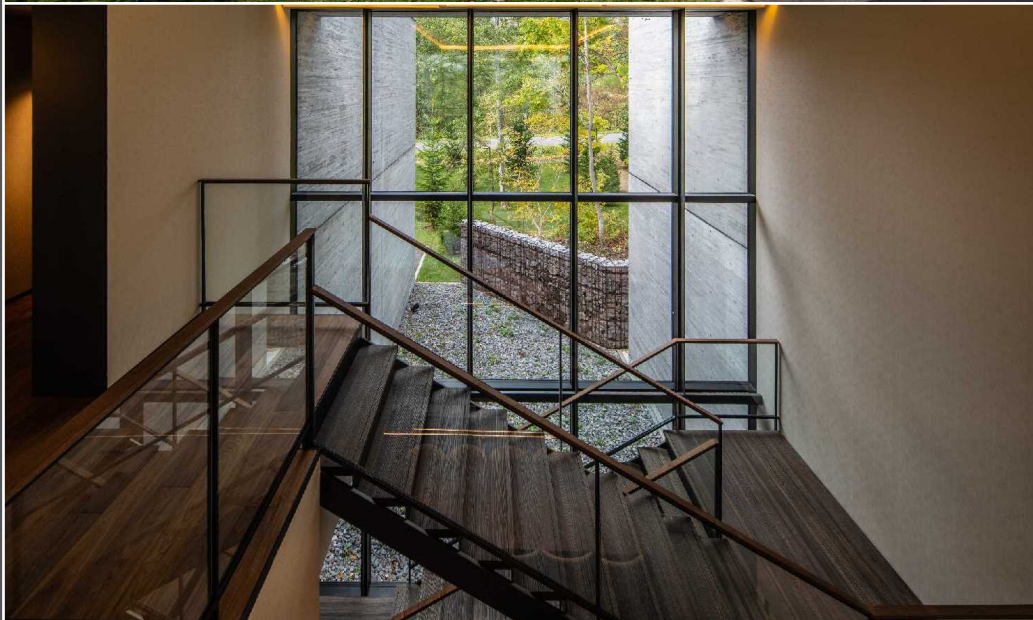


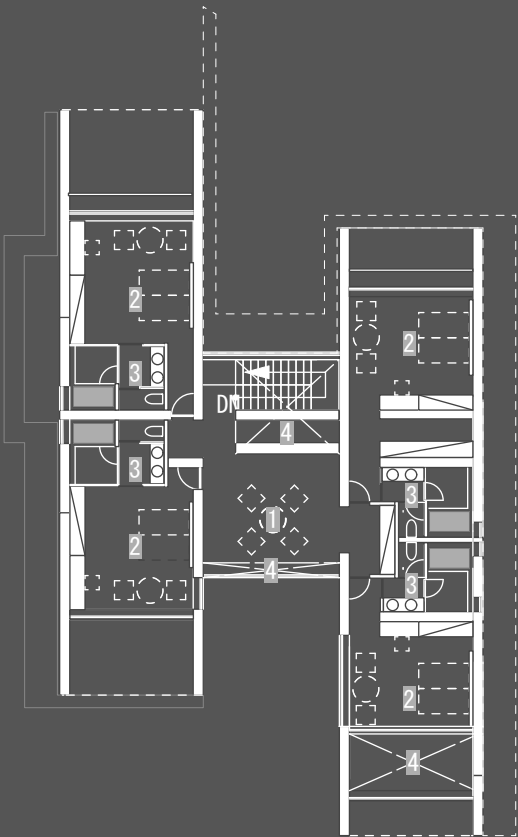

1. カーポート 2. スキーロッカールーム 1F
3. ダイニング 4. キッチン
5. ランドリー/マシンルーム 6. ベッドルーム
7. リビングルーム 8. メイドルーム

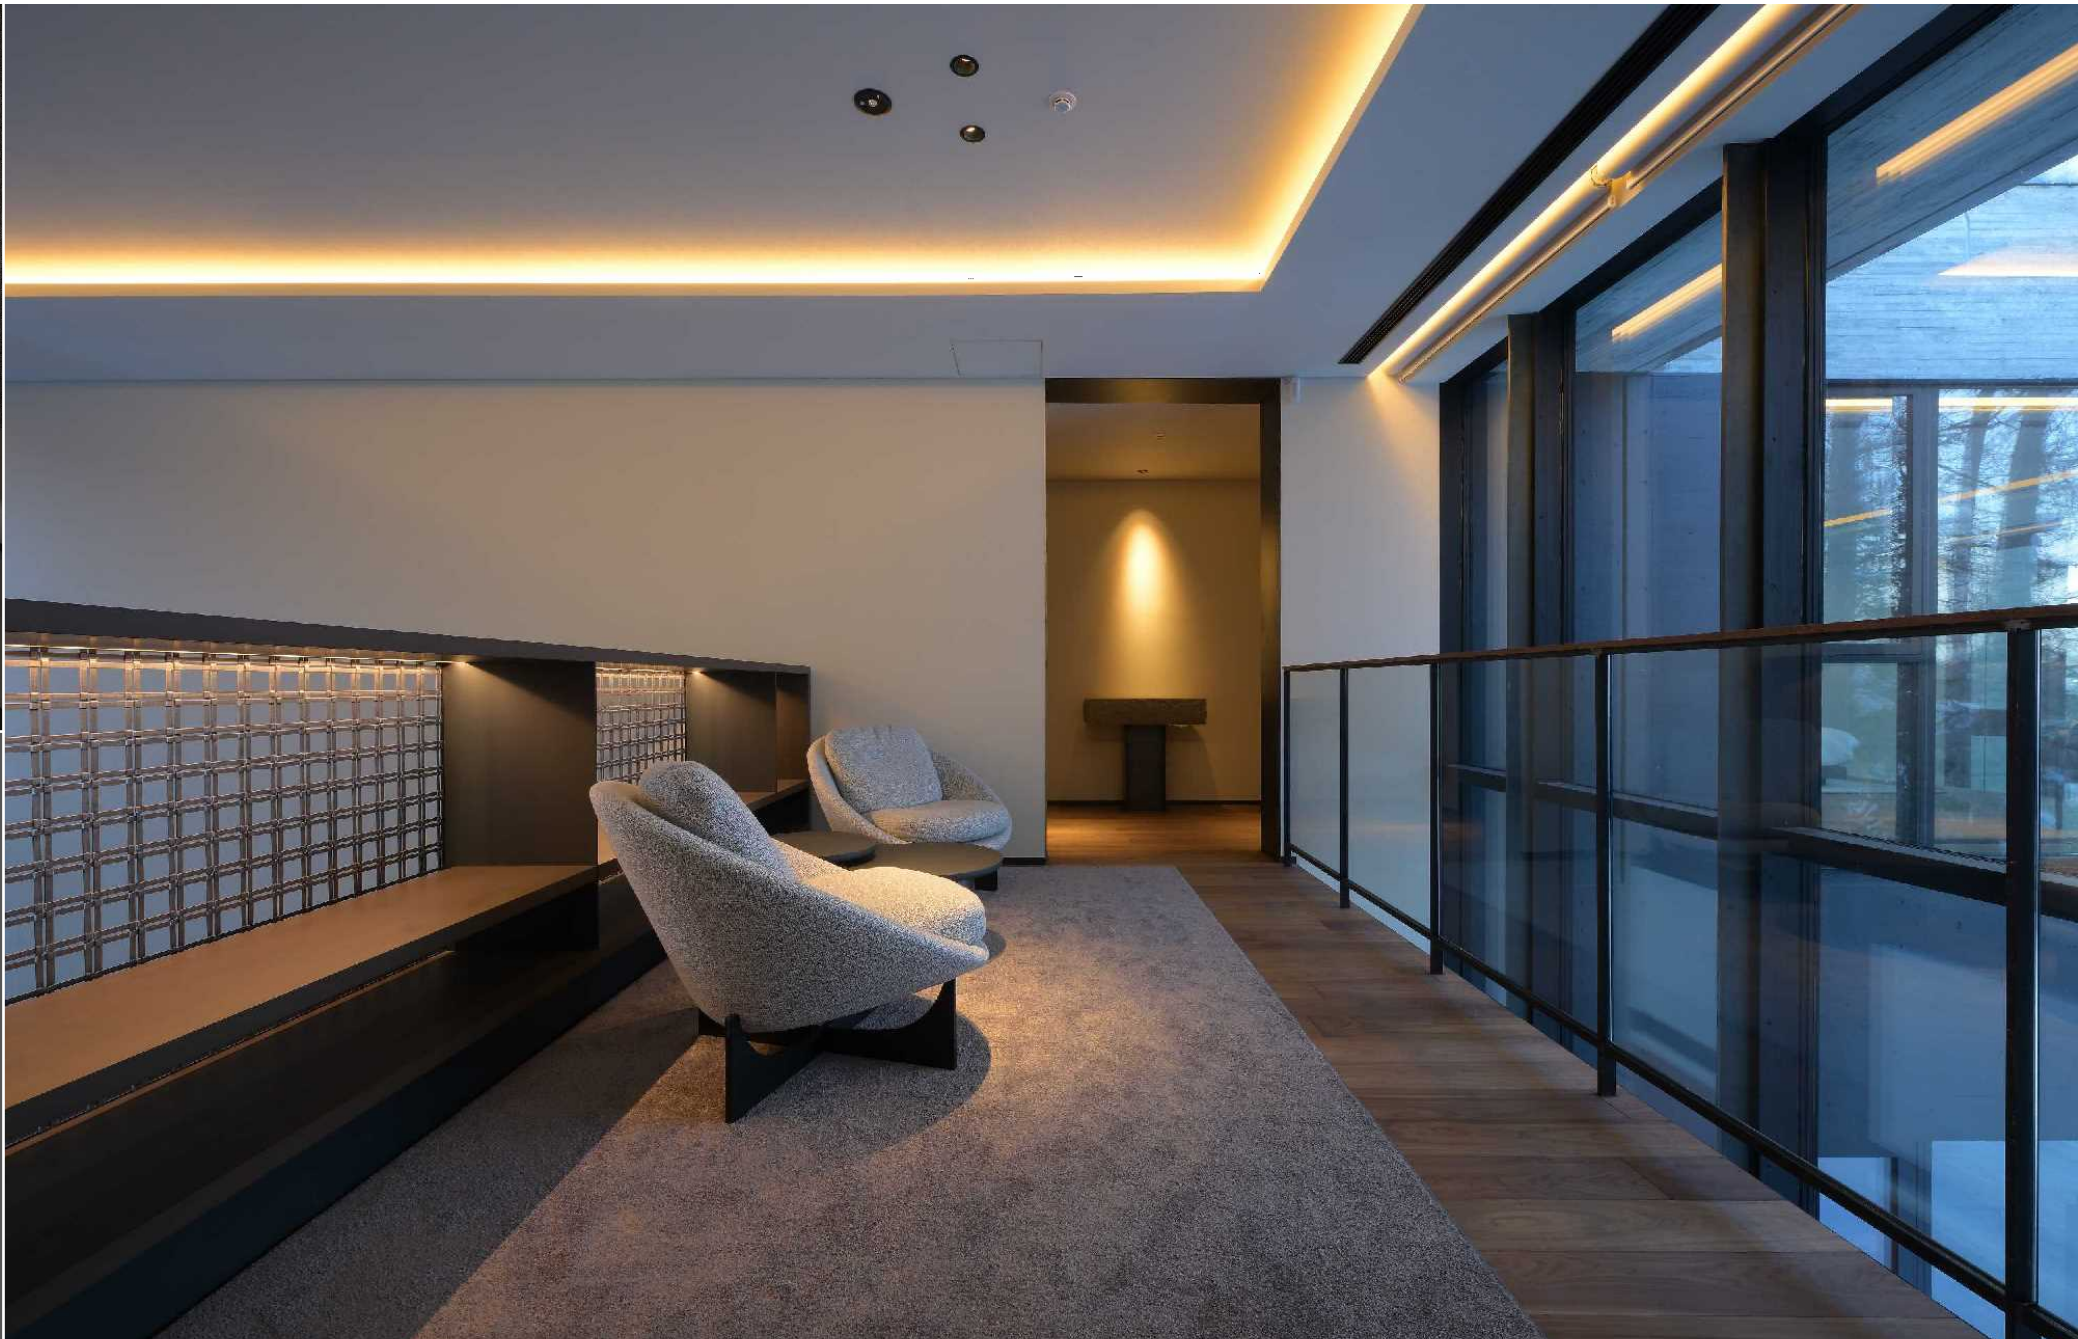

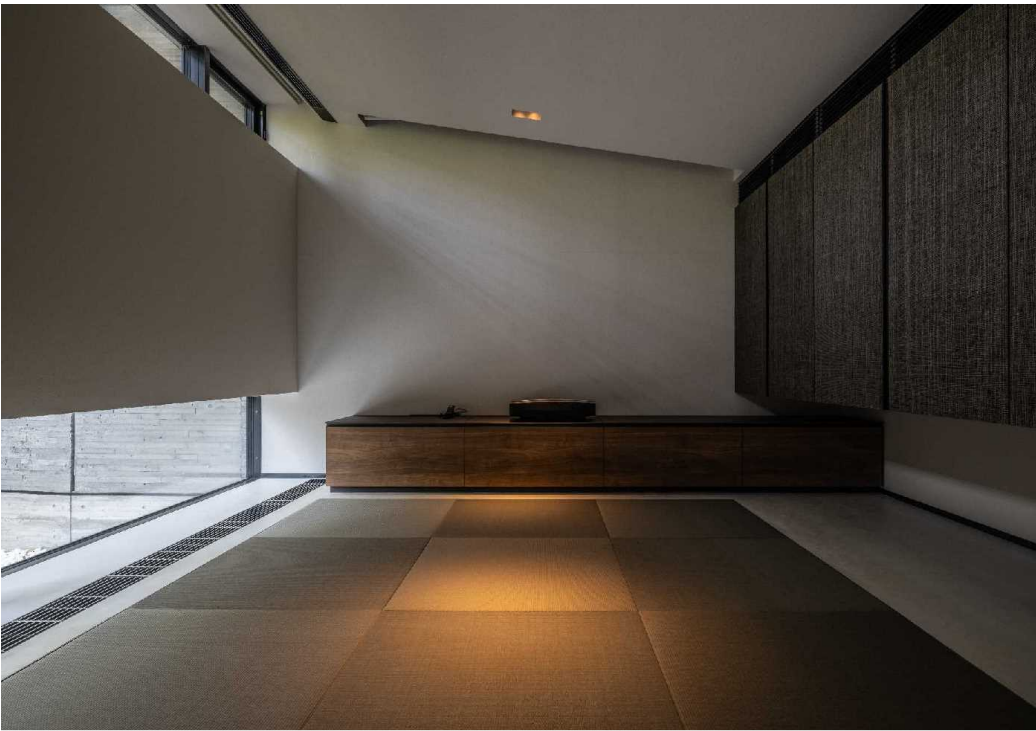

1. ホール 2. ベッドルーム
4. 吹き抜け 3. バスルーム

2F

